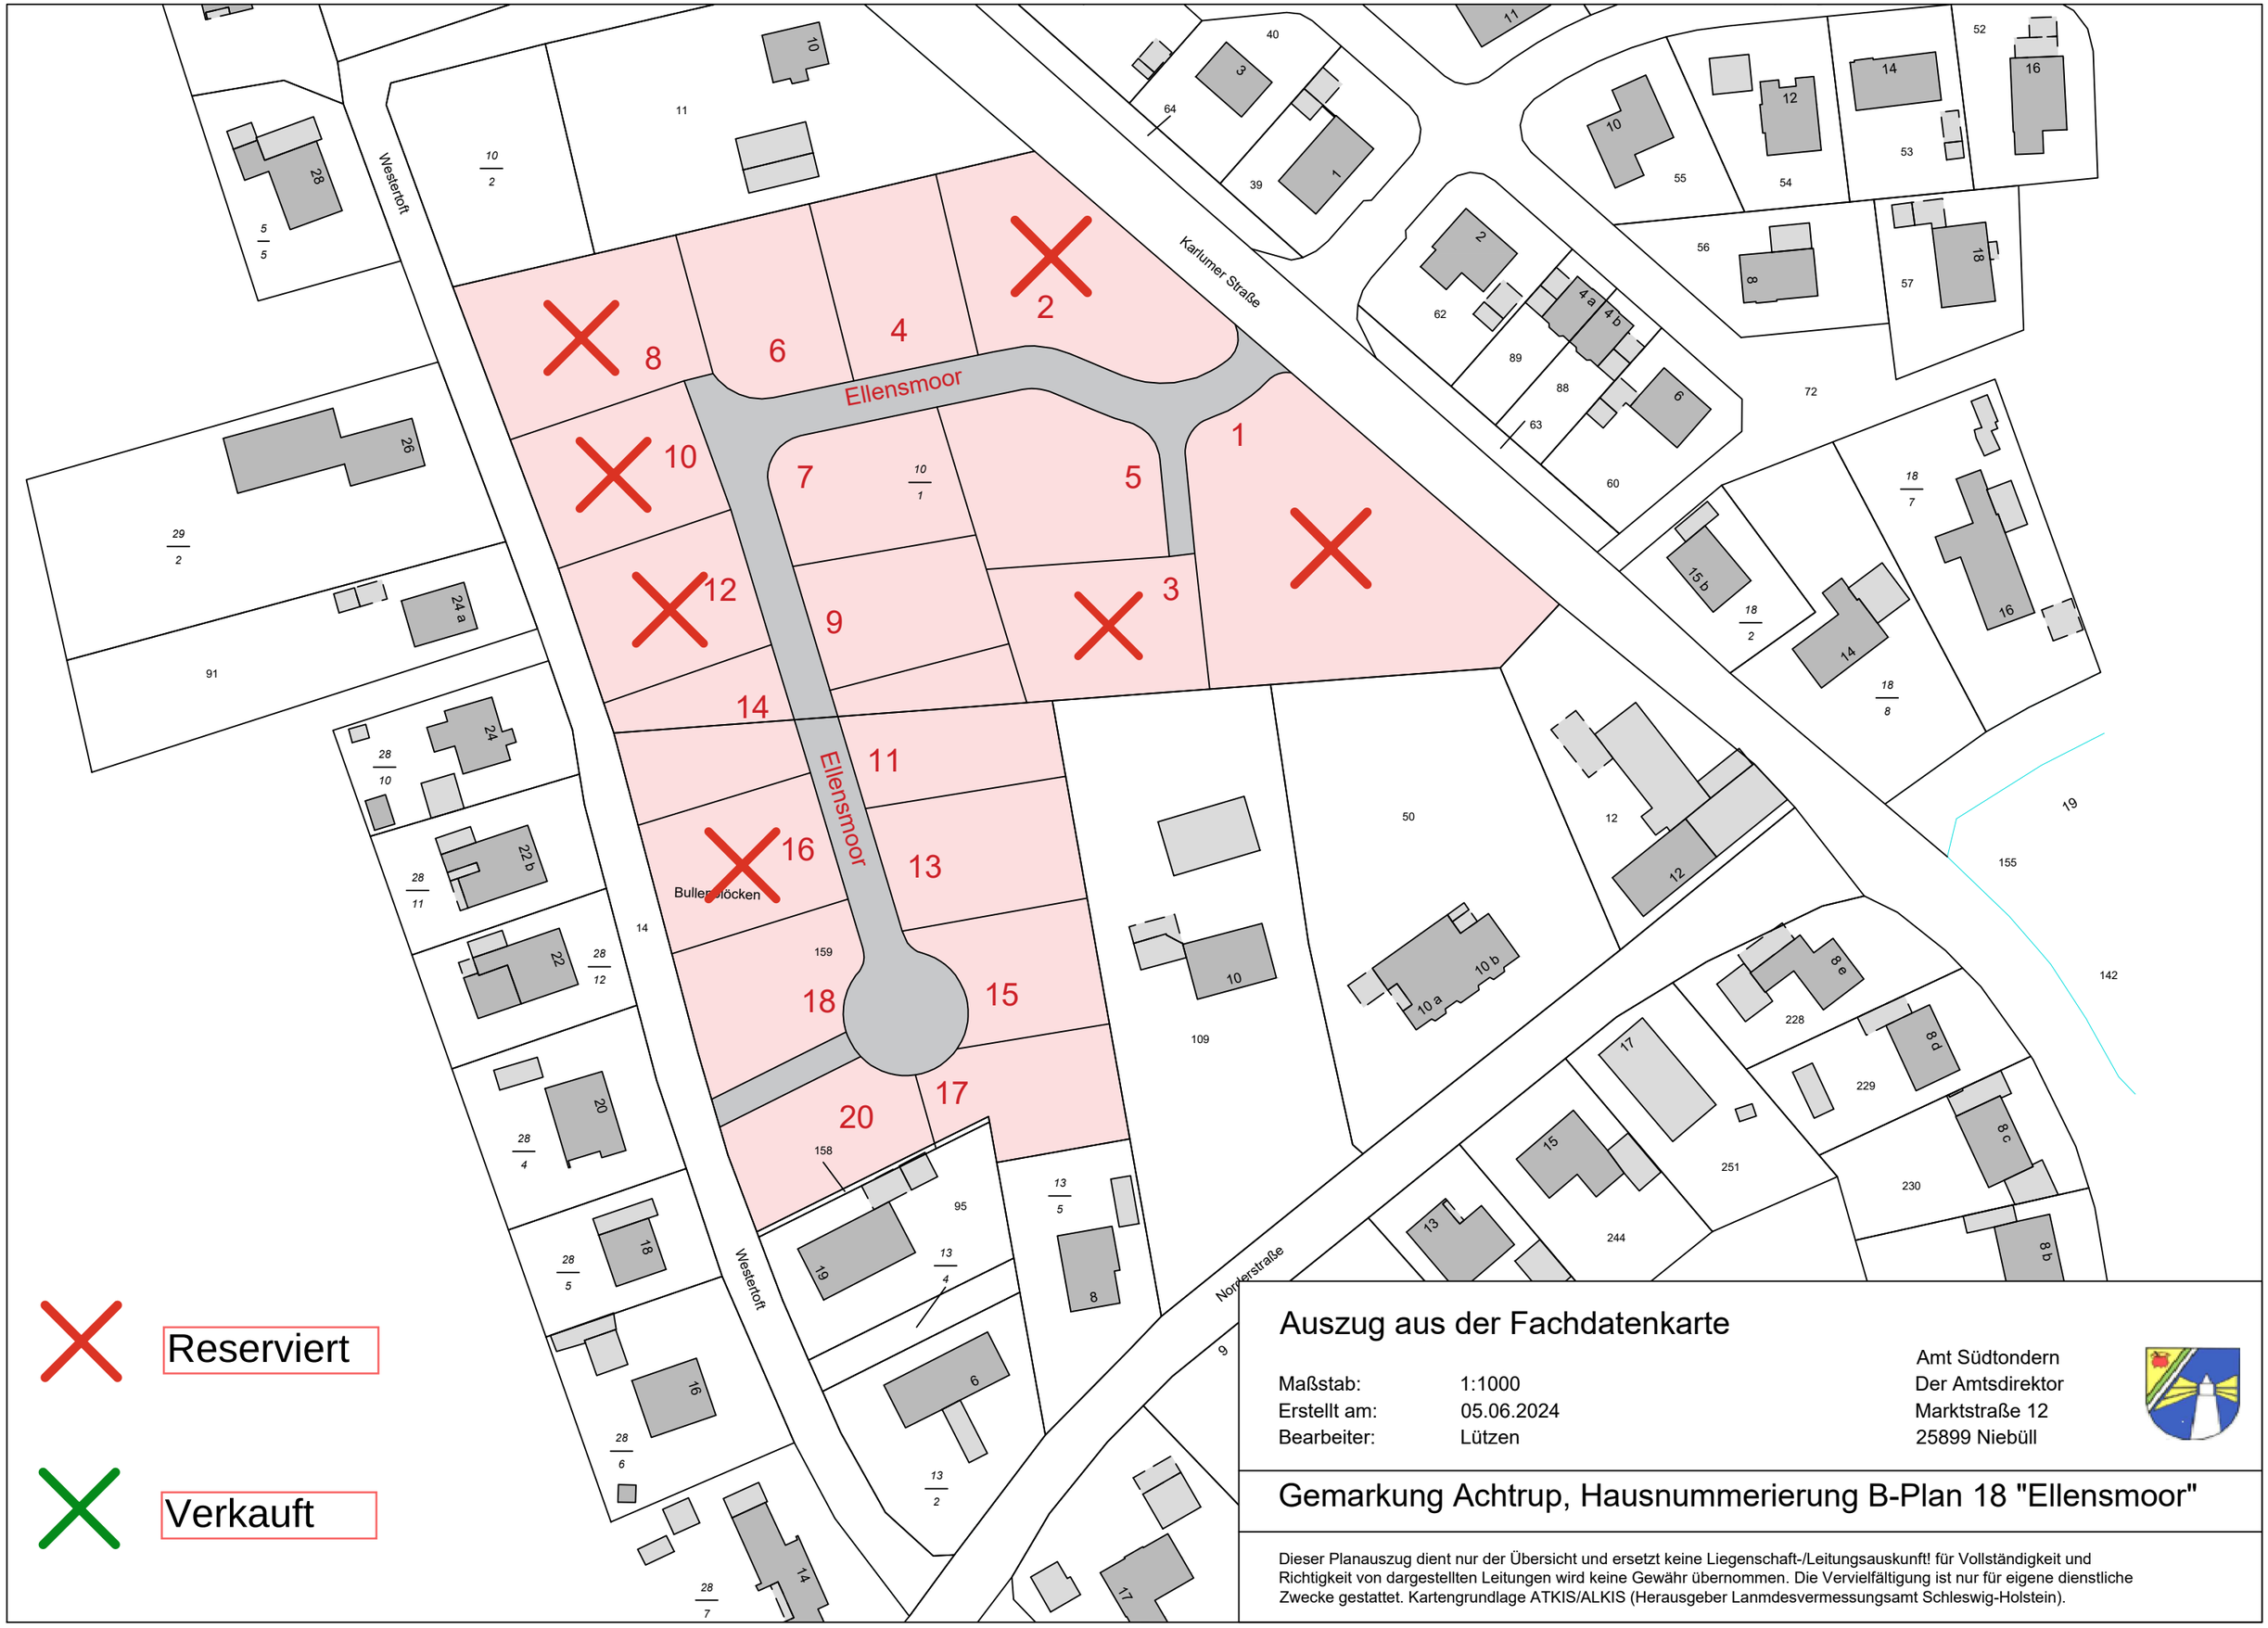

Auszug aus der Fachdatenkarte

Maßstab: 1:1000
Erstellt am: 05.06.2024
Bearbeiter: Lützen

Amt Südtondern
Der Amtsdirektor
Marktstraße 12
25899 Niebüll

Gemarkung Achtrup, Hausnummerierung B-Plan 18 "Ellensmoor"

Dieser Planauszug dient nur der Übersicht und ersetzt keine Liegenschaft-/Leitungsauskunft! für Vollständigkeit und Richtigkeit von dargestellten Leitungen wird keine Gewähr übernommen. Die Vervielfältigung ist nur für eigene dienstliche Zwecke gestattet. Kartengrundlage ATKIS/ALKIS (Herausgeber Lanmdesvermessungsamt Schleswig-Holstein).